


zmenená schéma zapojenia pre

tepelné čerpadlo Clima-Split len
chladenie v spojení s teplovod. vyk.
urovaním

Upozornenie:

Schéma platí len v spojení s: (jednotka/č. schémy)

CRL 11 evo max PWW+WP/68-34-110-002 ; CRL 11 evo max PWW+WP-K2/68-34-110-006 ; CRL 13-19 evo max PWW+WP/68-34-130-003 ;
CRL 13-19 evo max PWW+WP-K2/68-34-130-005

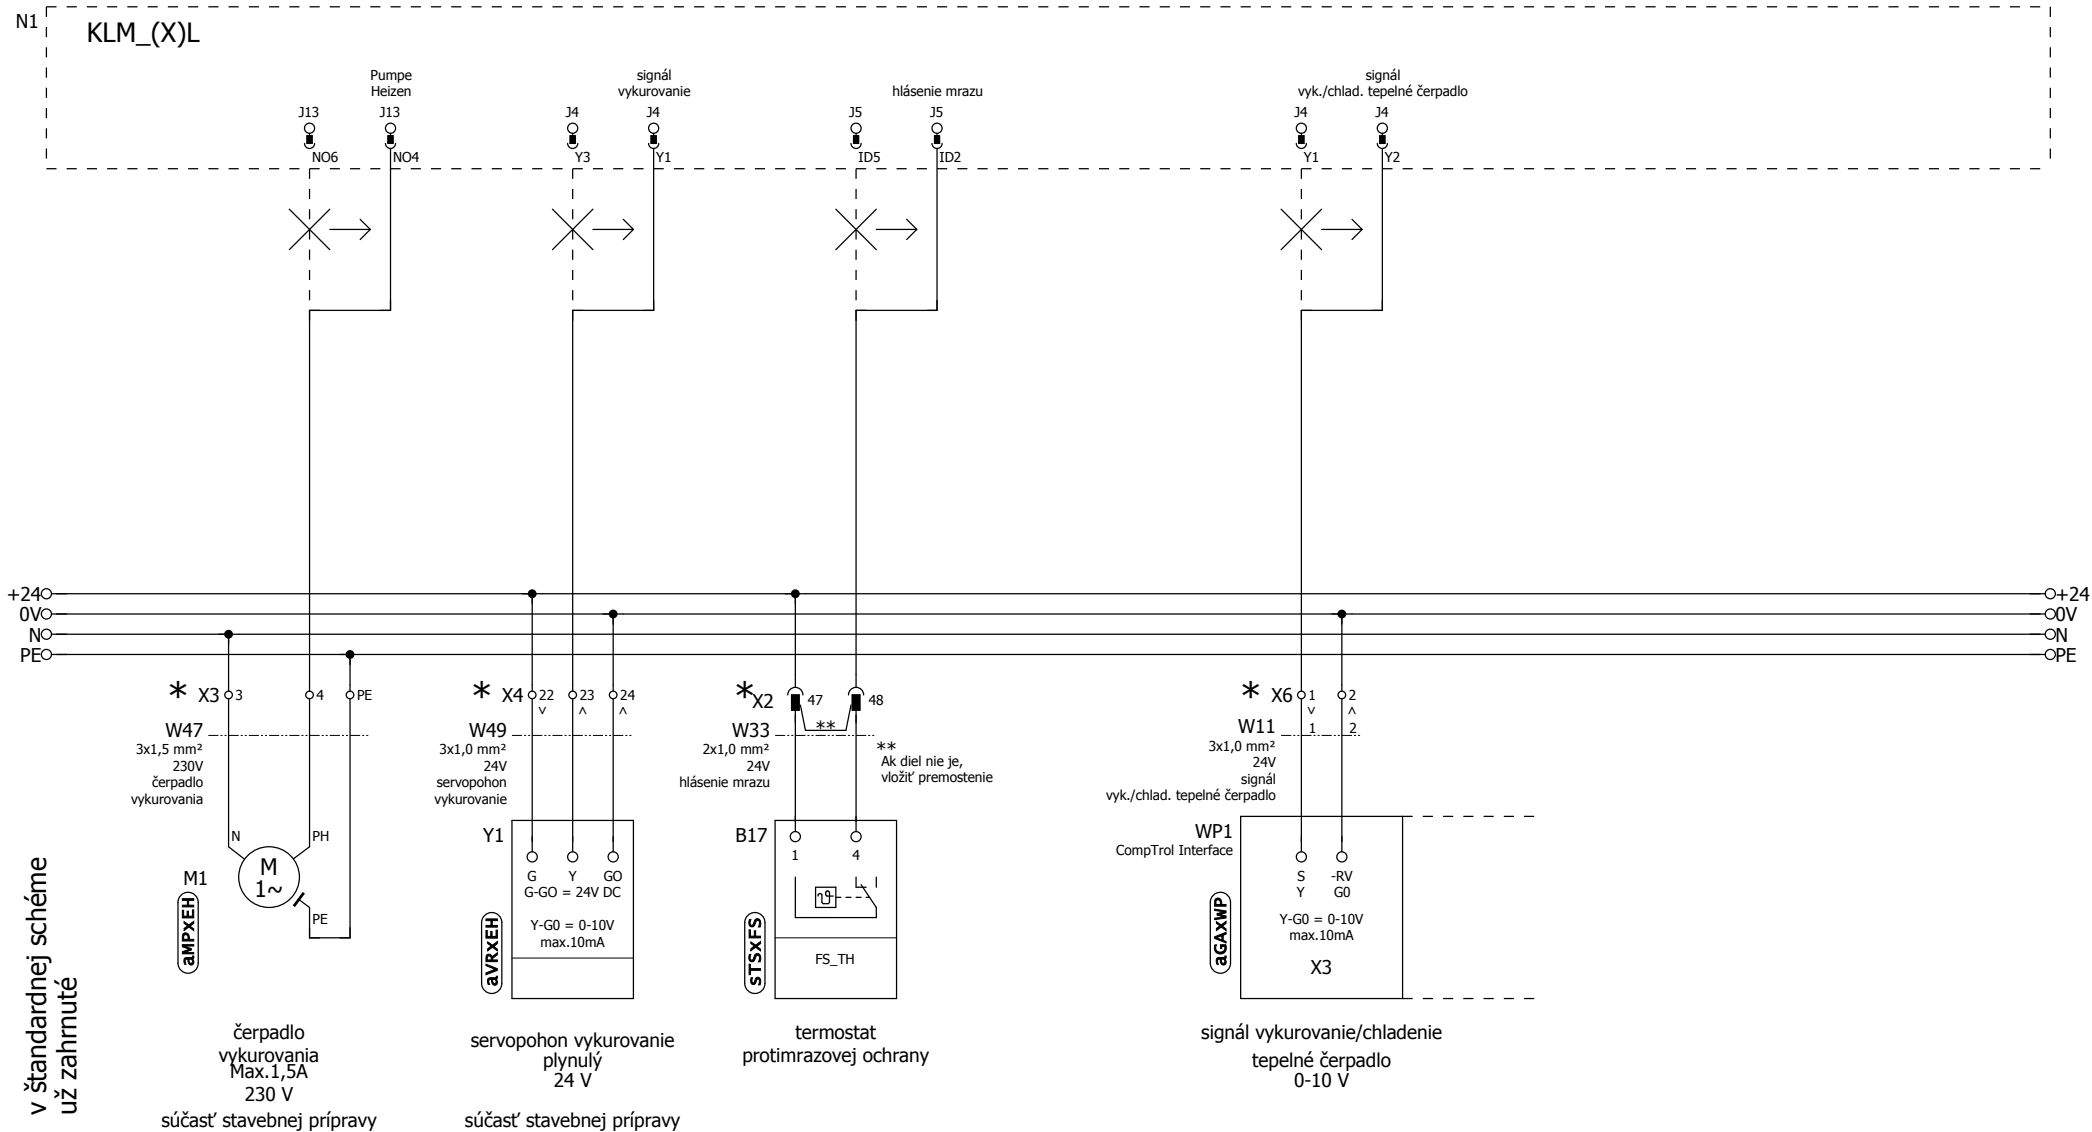

01	04.04.2019	MAI	Dátum	06.03.2020
			Uprav.	MAI
			preskúš.	
Zmena	Dátum	Názov	Pôvod	68-34-110-010

Jednotka CRL x evo max
PWW+WP-nur-Kühlen



prispôsobenie elektroinštalácie
regulácie CRL x evo max

68-34-110-010

ODD: TAK

EPLAN P8
2.8.3

Art.Nr. 6661063_SK

List 1
z 1 Listy